
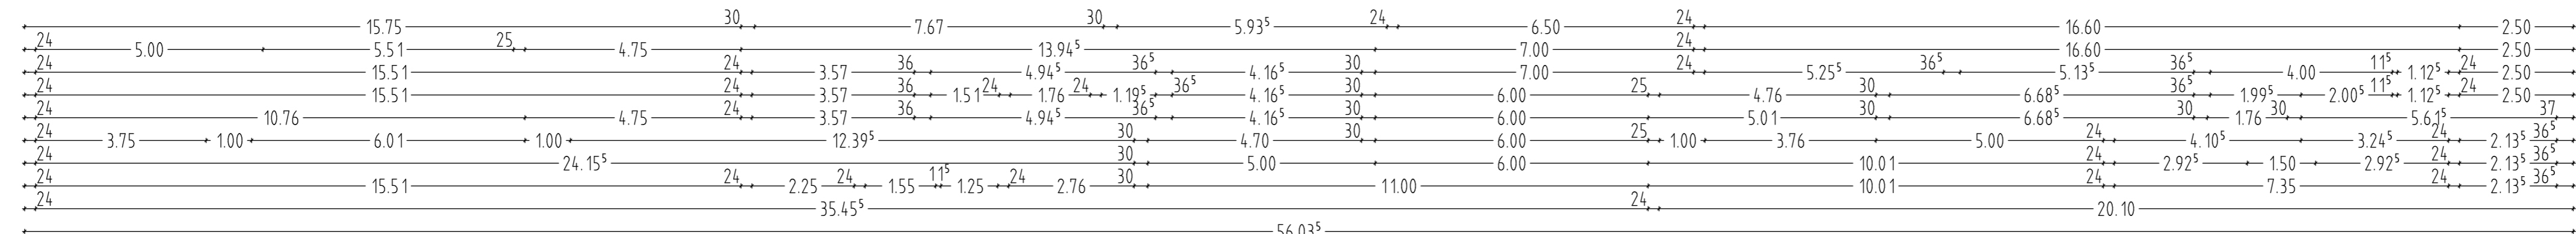


S 2711

Lindenstraße

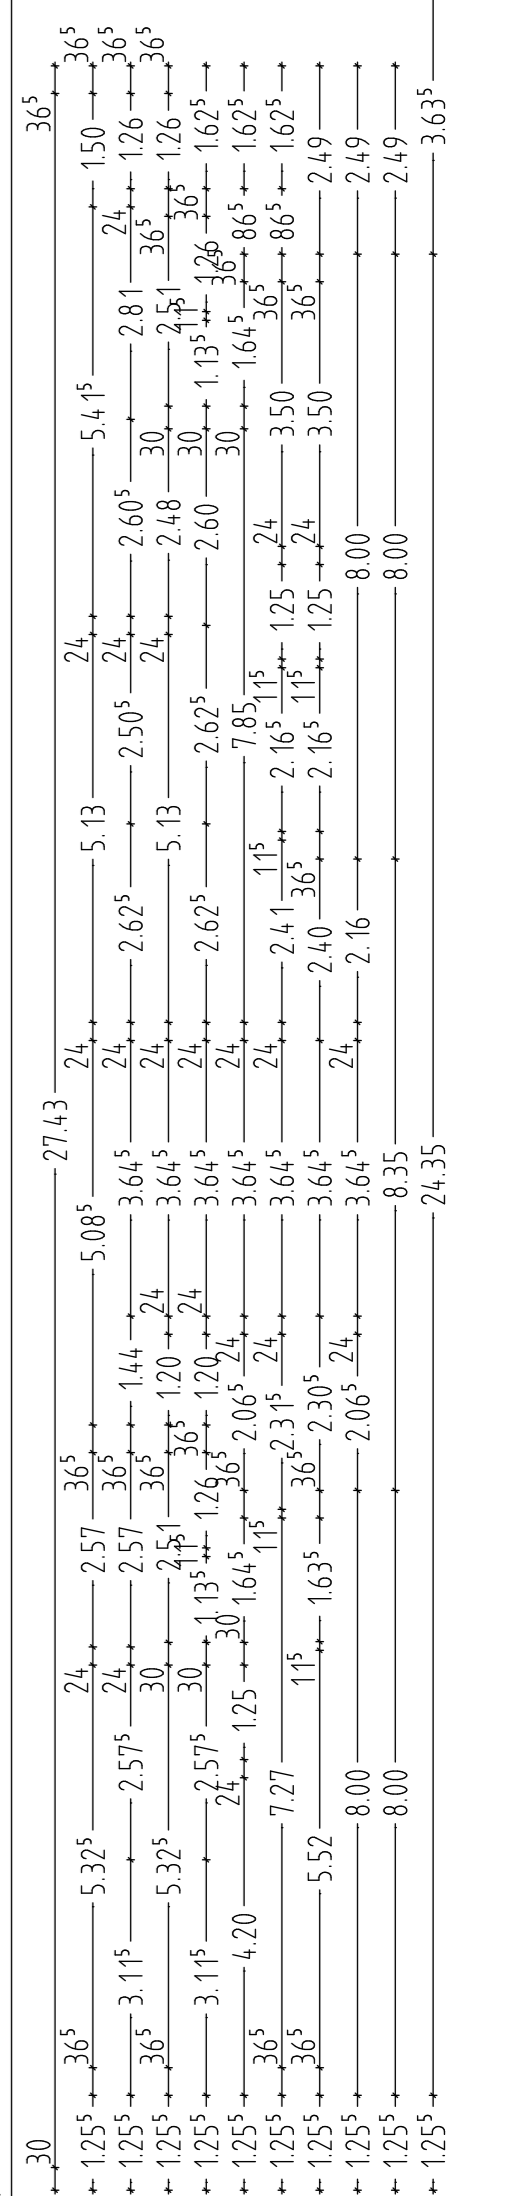

156/156-2/863-4/865-10

EFH = RFB EG =  
HAUS 2/B = ±0.00  
= 190.15 m.ü.NN

Schu

865/9  
G

863/3  
WBF

Gar

Wkst

Whs

37

NEBENANLAGE	19.06.2020	LEITUNGSPHASE	19.06.2020
NACHTRAGSBAUEU © M		SCHANZENBACH	
ARCHITEKTURBÜRO FREIER ARCHITEKT		ANDREAS SCHANZENBACH	
MORIKESSTRASSE 14 - 74357 BONNIGHEIM		TEL. 07143/830103 - FAX 07143/830101	
STYLE MORIKES, DANKESTR. 15, 74328 BRACKENHEIM		UNTERGESCHOSS/TIEFGARAGE	
ABBRUCH BESTAND UND		HAUS 1 - 3	
NEUBAU 3 WEH MIT 15 WE / 21 TG-STELLPLATZE		19.06.20	
LINDENSTR. 39-41, 74336 BRACKENHEIM		A. S.	
FLST.-NR. 156, 863/4, 865/10 u. 156/2		1 : 100	
		20-01	
		PROJEKT	
		MISSTAB	
		PLAN	
		01	